


PROJEKT ZAGOSPODAROWANIA TERENU

Miejsca postojowe zewnętrzne

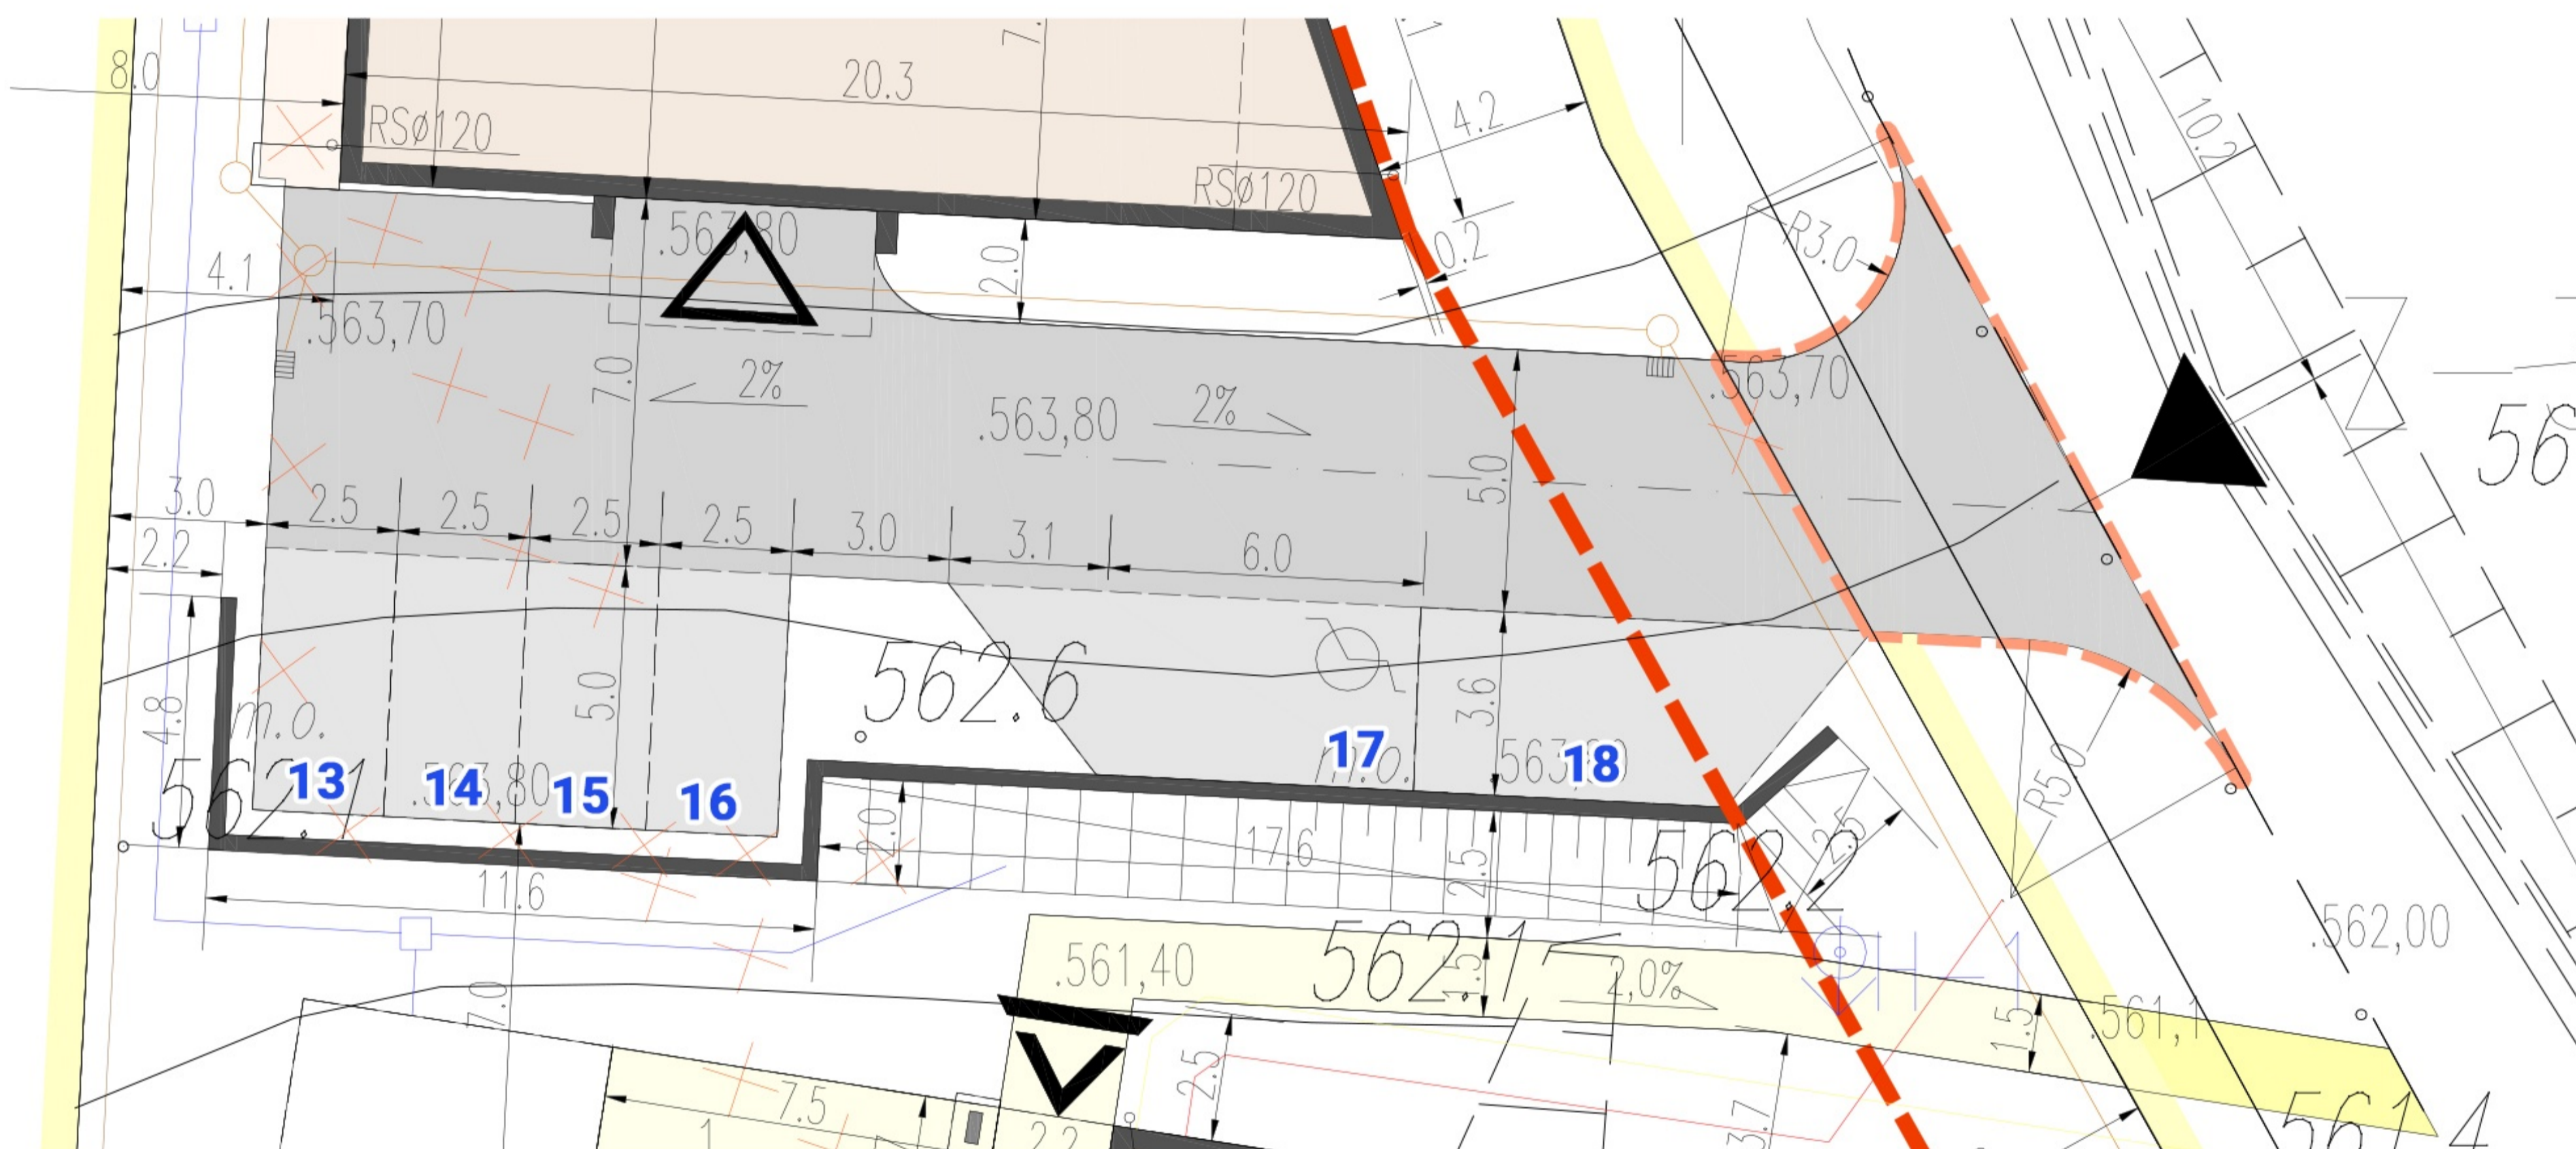

PIANO
APARTAMENTY

**INWESTYCJA
Z PERSPEKTYWĄ**



PIANO
APARTAMENTY

BIURO OBSŁUGI KLIENTA:

biuro@apartamentypiano.pl

kom: 690 018 150

www.apartamentypiano.pl